


Avant projet sommaire  
d'alimentation électrique  
AA24/042810  
Résidence senior – logements -  
commerces  
Commune de CUSY

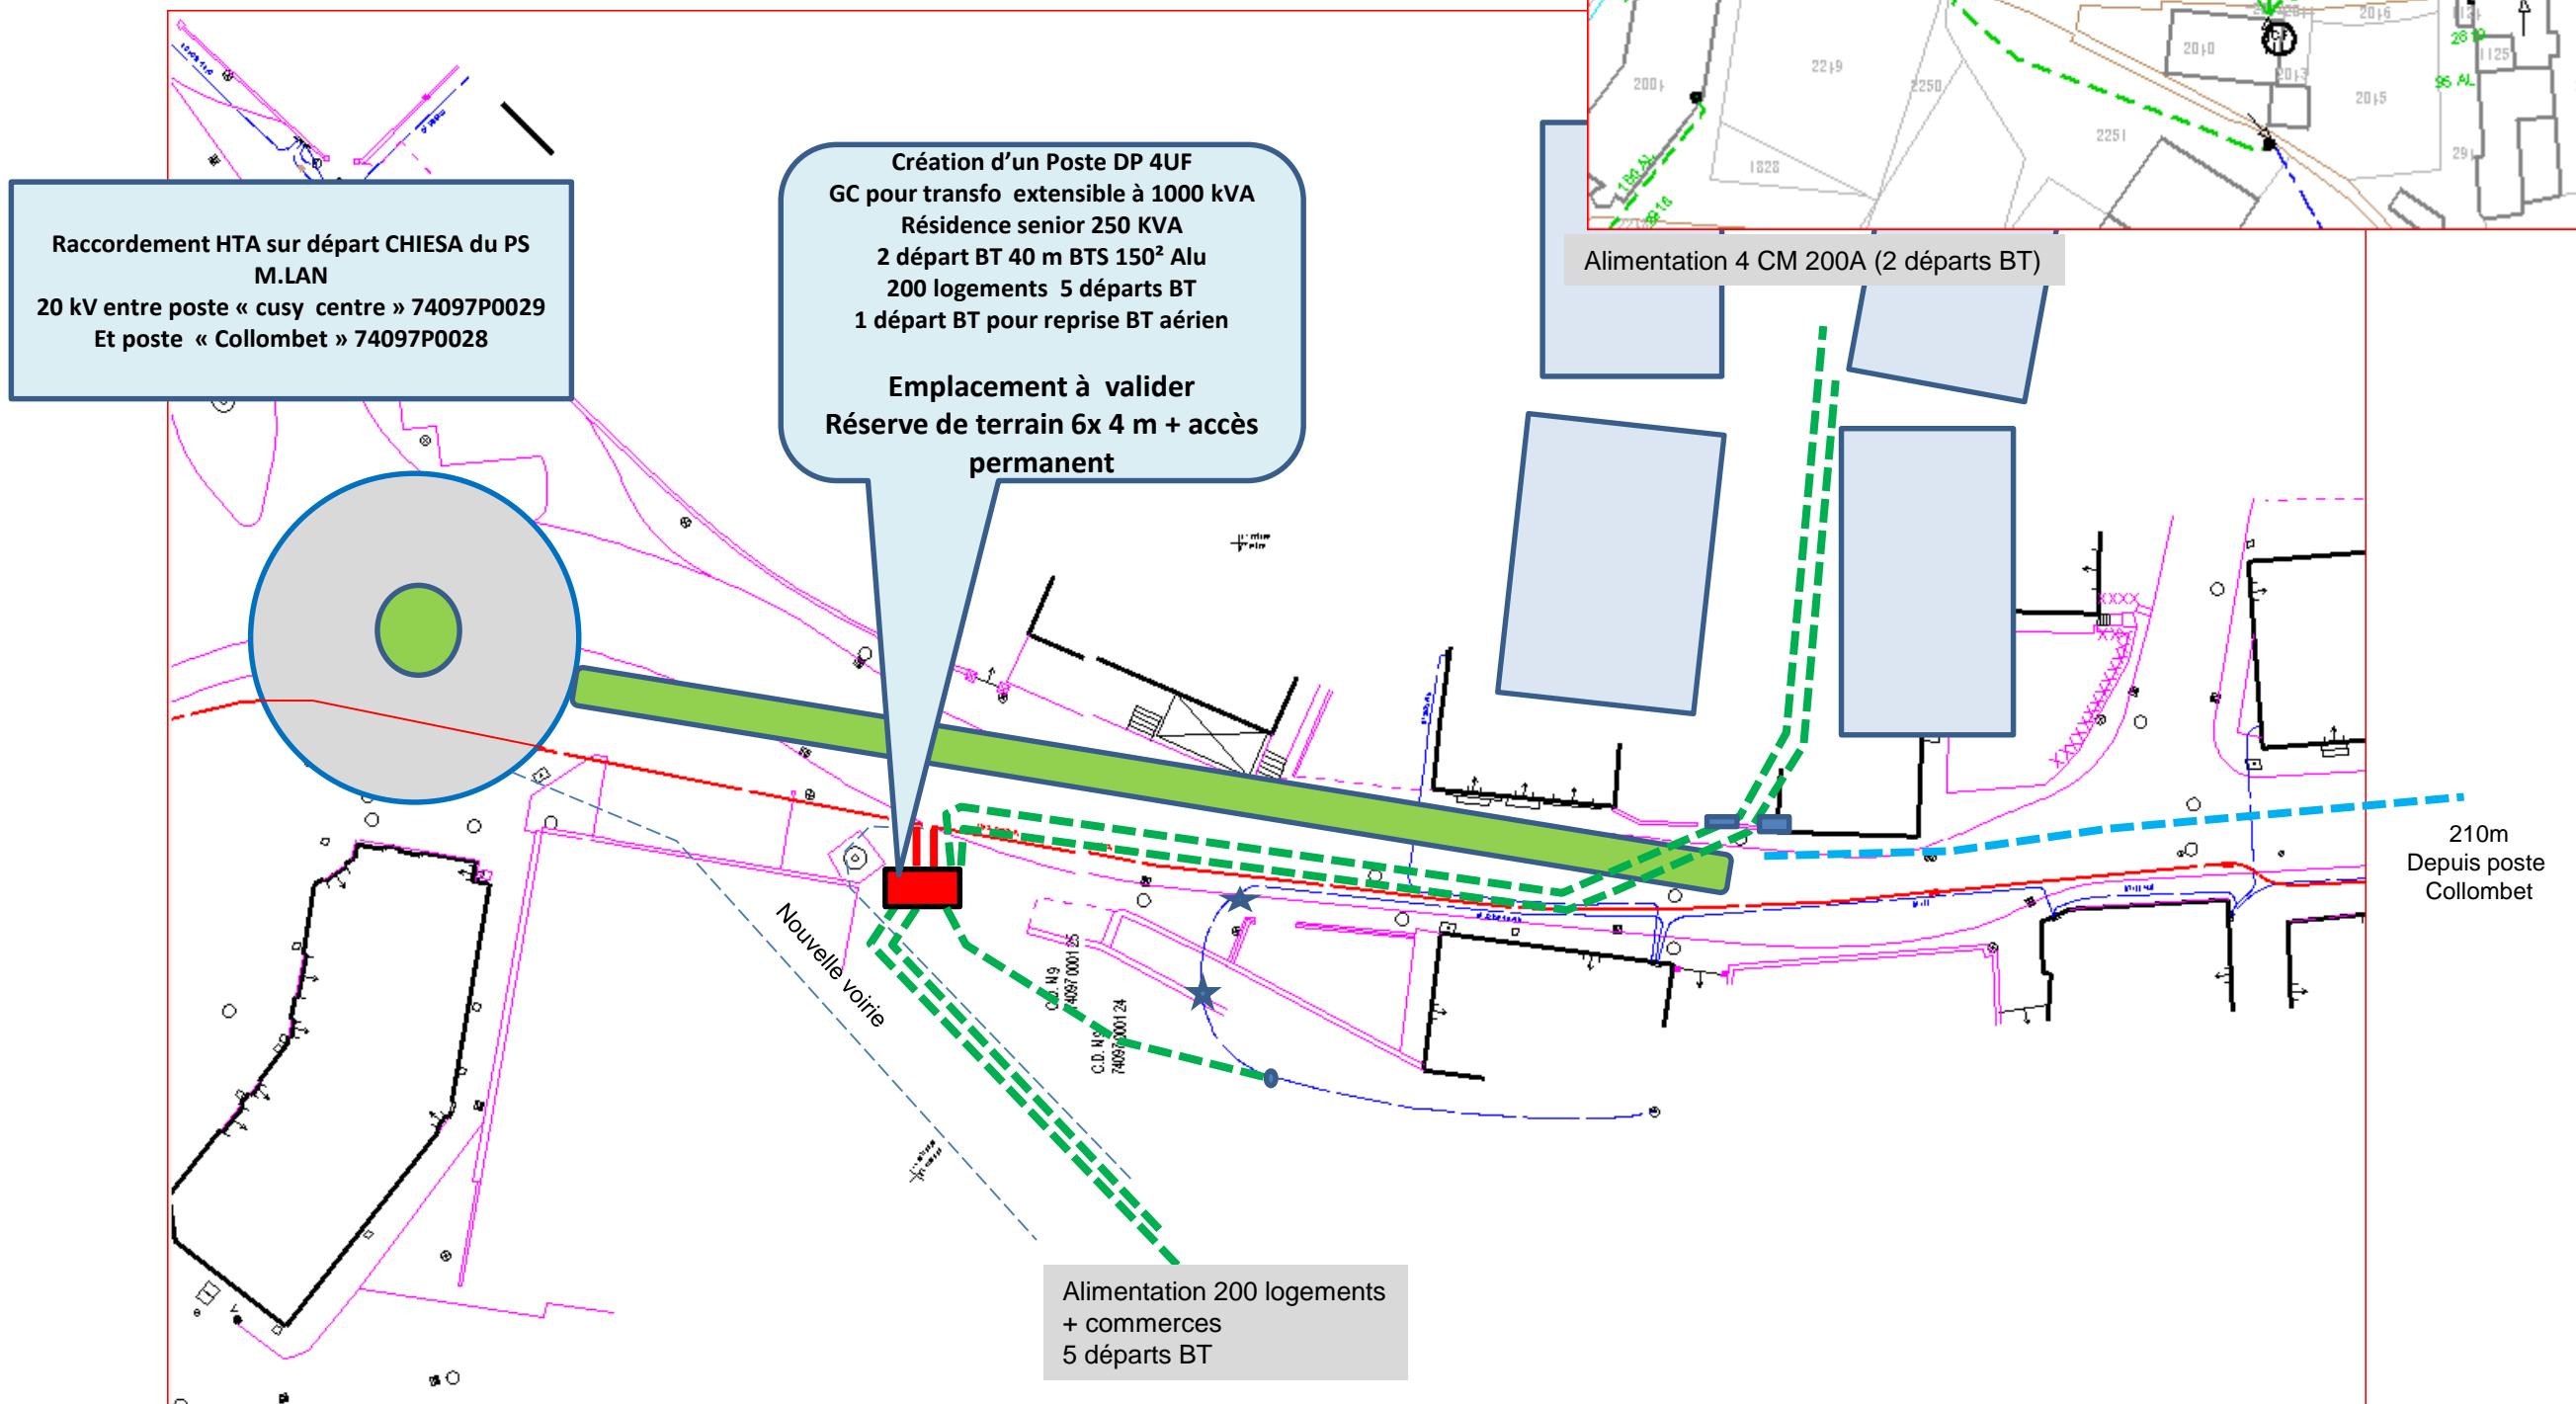

L'emplacement des coffrets ainsi que les tracés des réseaux seront confirmés lors de l'étude définitive